


Obwód 35
Działka 36
Rok 1992

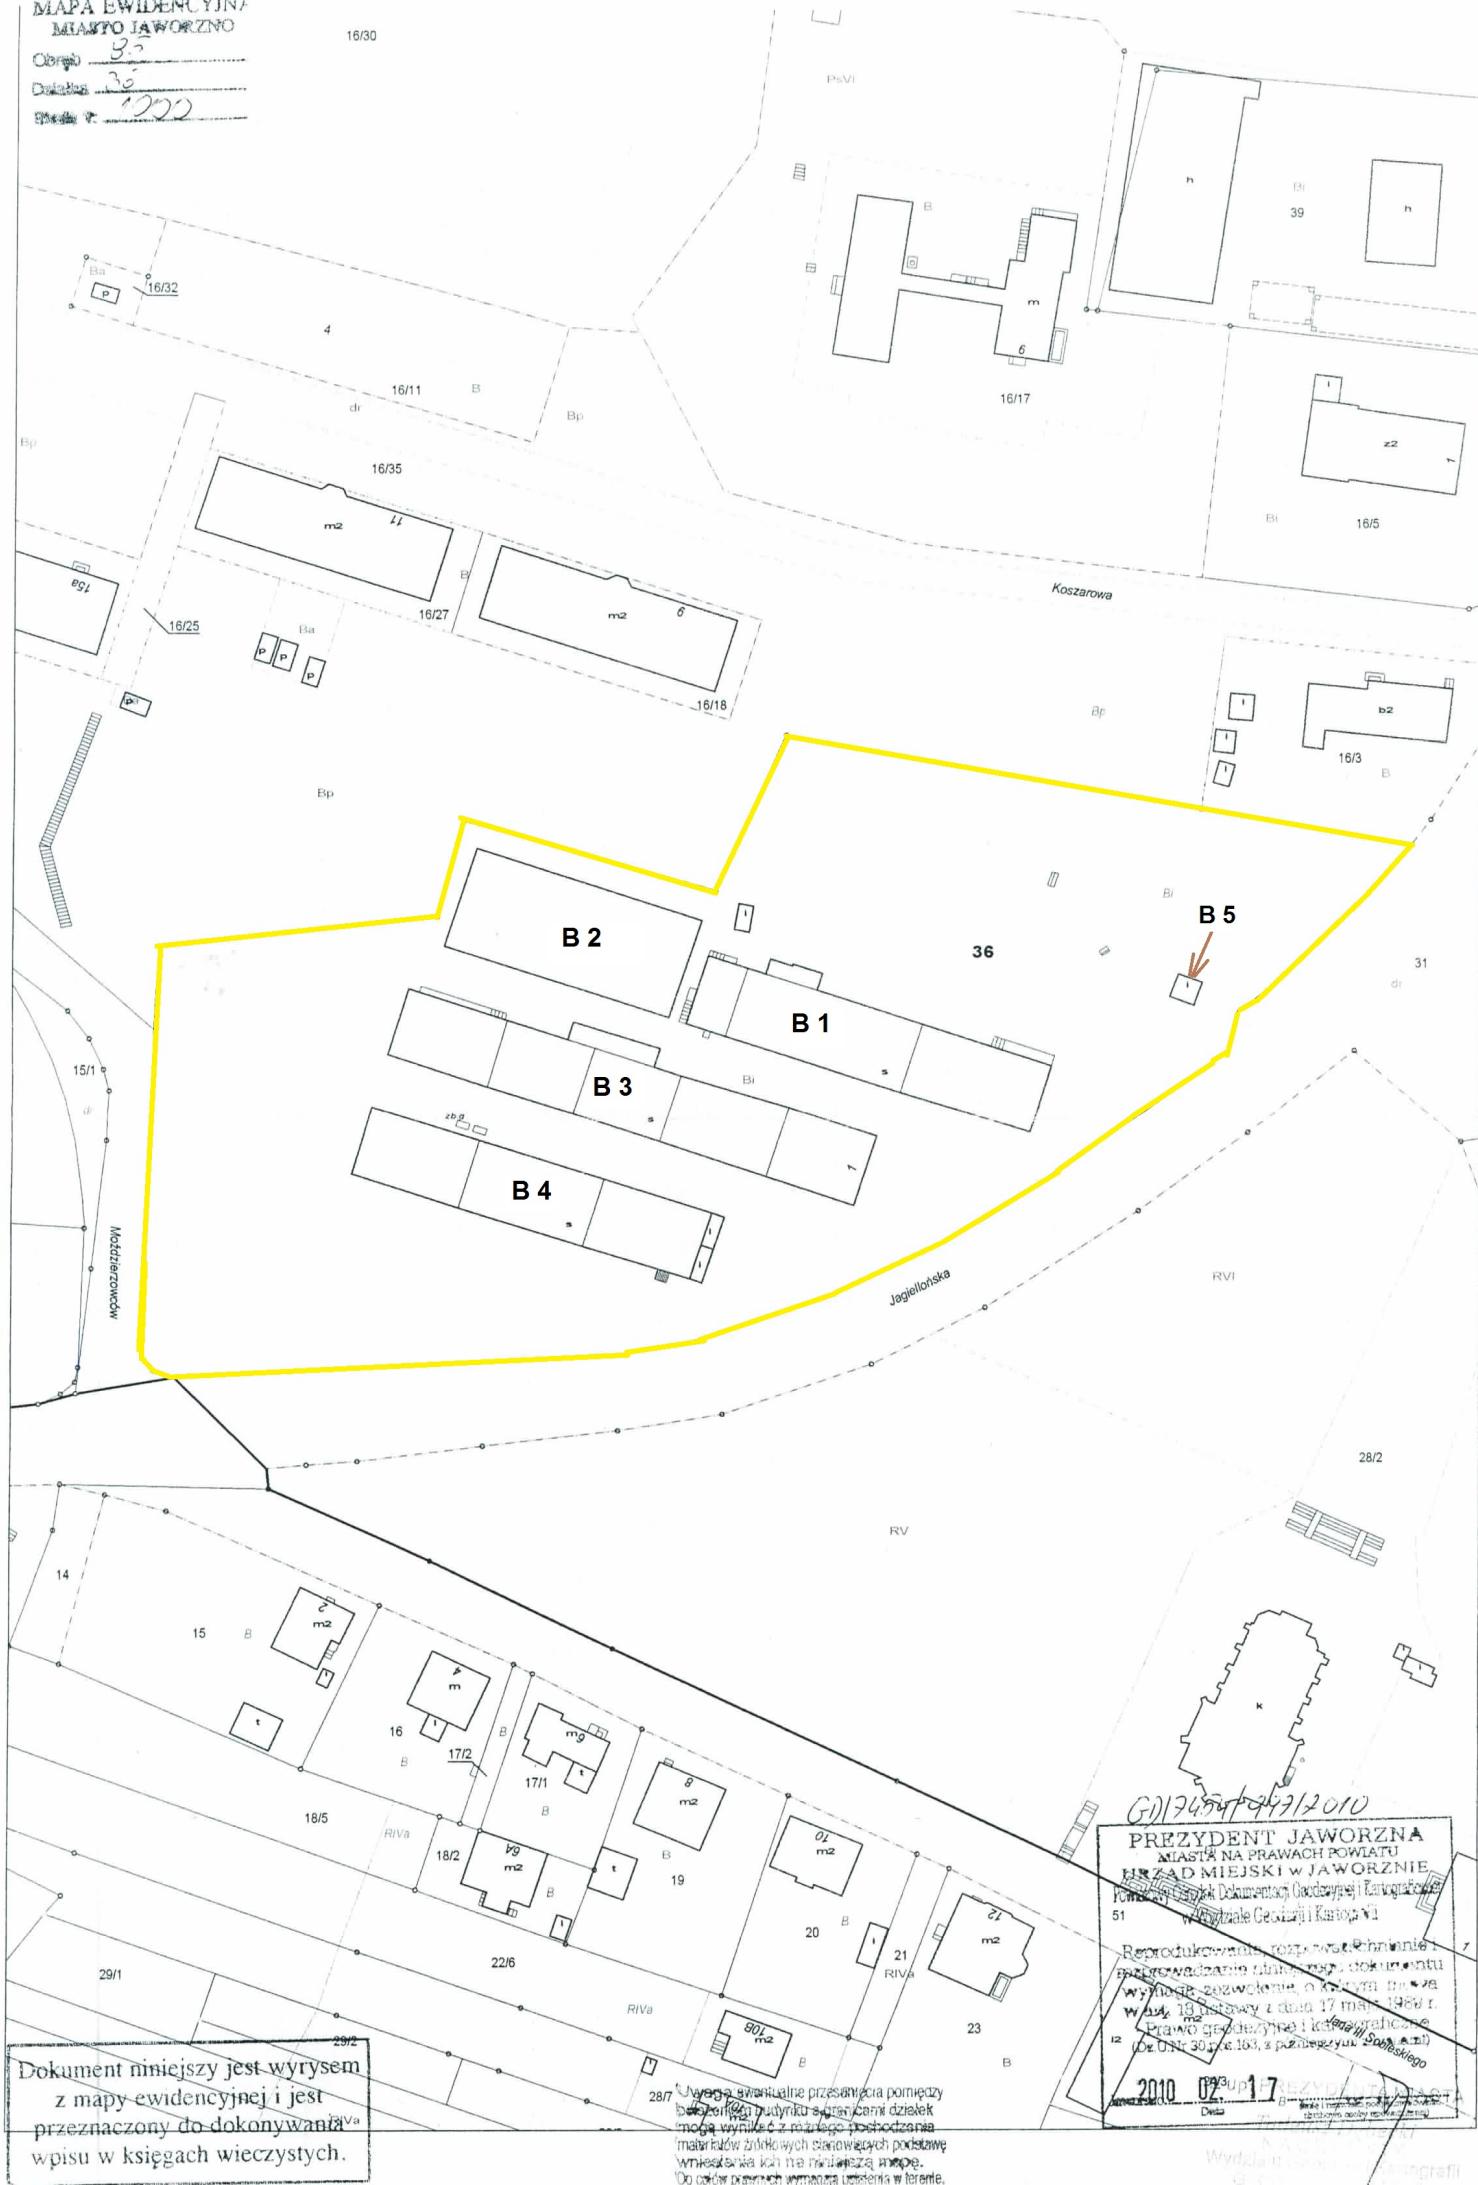

Dokument niniejszy jest wrysem
z mapy ewidencyjnej i jest
przeznaczony do dokonywania
wpisu w księgach wieczystych.

Waga ewidencyjna przesłania pomiędzy
bocznymi budynkami i przelotnymi działkami
może wynikać z różnego pochodzenia
materiałów źródłowych stanowiących podstawę
wpisu w księgach wieczystych.
Do celów prawnych wymaga umieszczenia w terenie.

GDI/7454/1447/2010

PREZYDENT JAWORZNA
MIASTO NA PRAWACH POWIATU
URZĄD MIEJSKI W JAWORZNIE
Pomocnik Dyrektora Dokumentacji Geodezyjnej i Kartograficznej
Wydział Geodezji i Kartografii

Reprodukowanie, rozpowszechnianie i
wykorzystywanie niniejszego dokumentu
w sposób niezgodny z art. 17 ust. 1
Wz. z dnia 19 lutego 1989 r.
Prawo geodezyjne i kartograficzne
(Dz. Ust. 30 z 1989 r. z późn. zmianami)

2010 02 17
Data